
POHĽAD ZHORA M 1:50

TOP ELEVATION
OBERANSICHT

REZ 2 - 2
SECTION
SCHNITT

VERZIA S ROLETOU
ROLLER VERSION
ROLLADER VERSION

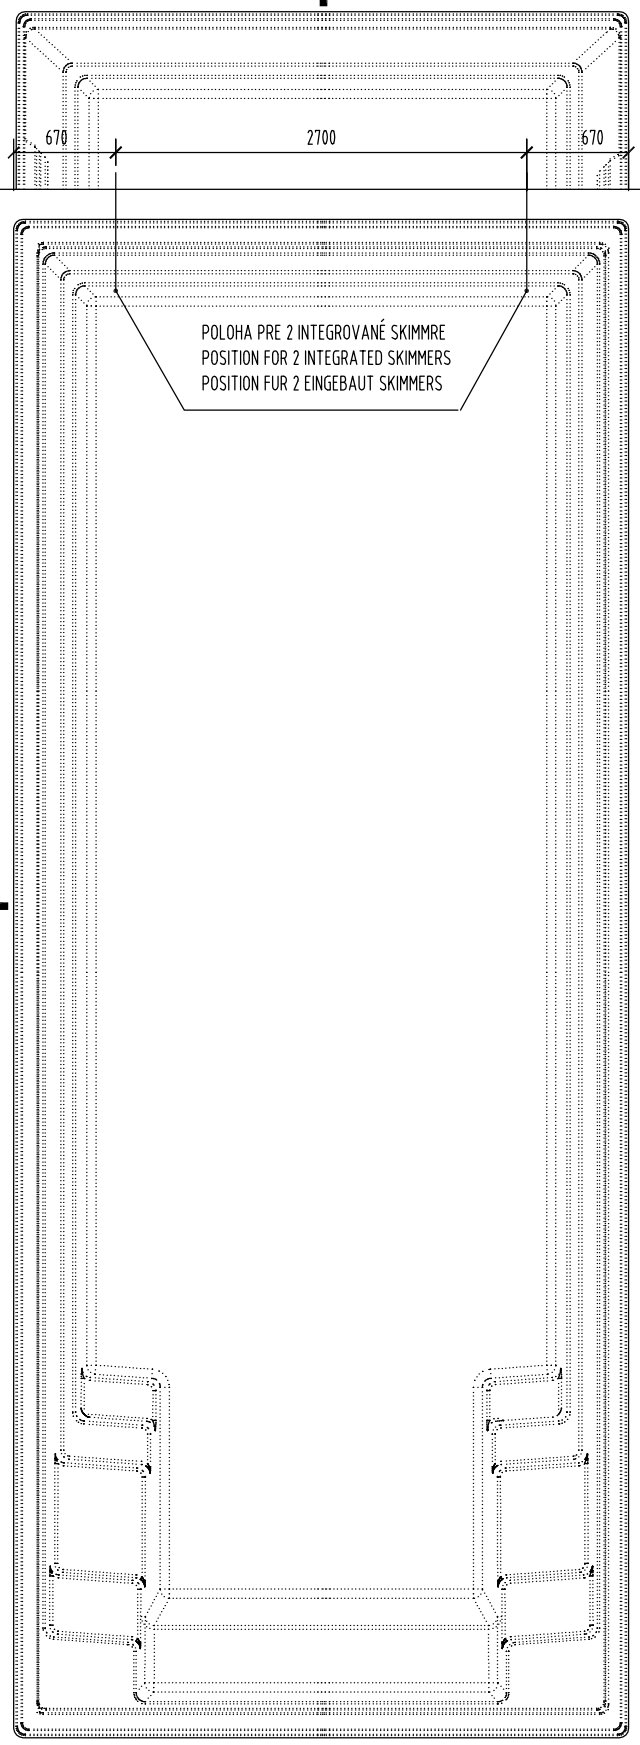


REZ 1 - 1
SECTION
SCHNITT

REZ 1 - 1
SECTION
SCHNITT


REZ 1 - 1 M 1:50

CROSS SECTION
QUERSCHNITT

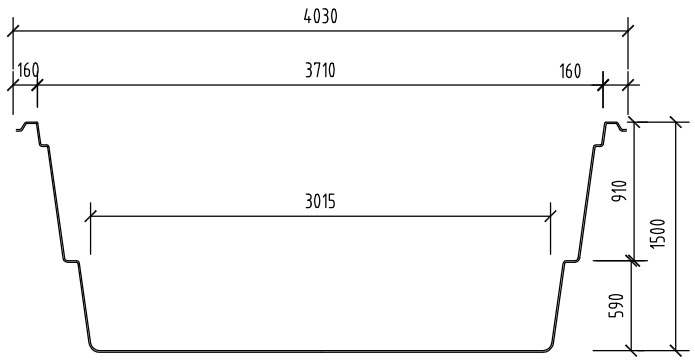


REZ 2 - 2 M 1:50

LONGITUDINAL SECTION
QUERSCHNITT

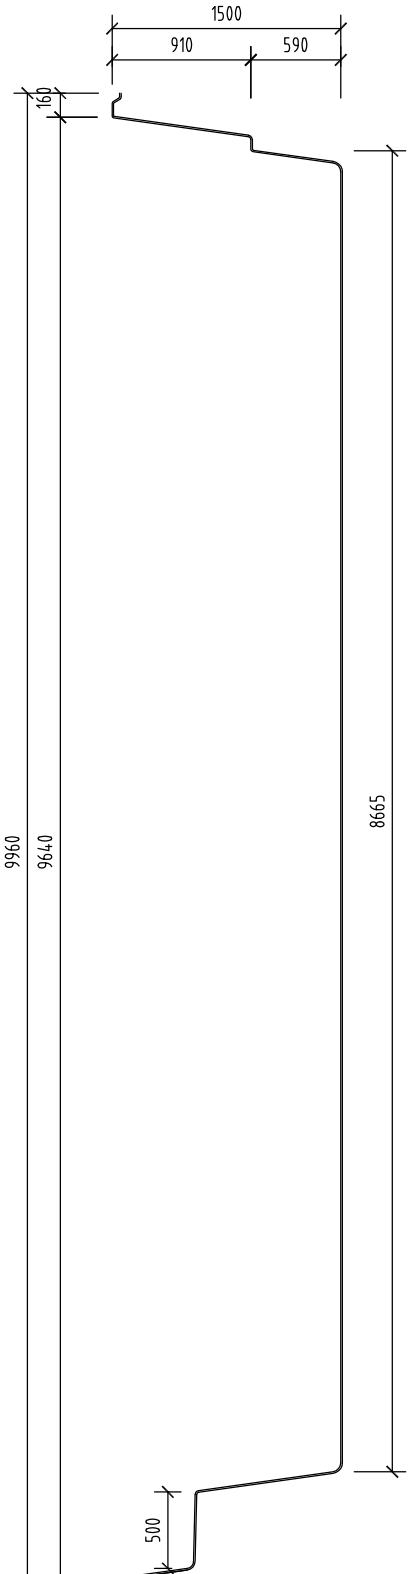


DETAIL ÚPRAVY PRE ROLETU M 1:25

DETAIL FOR ROLLER
DETAIL FUR ROLLADEN

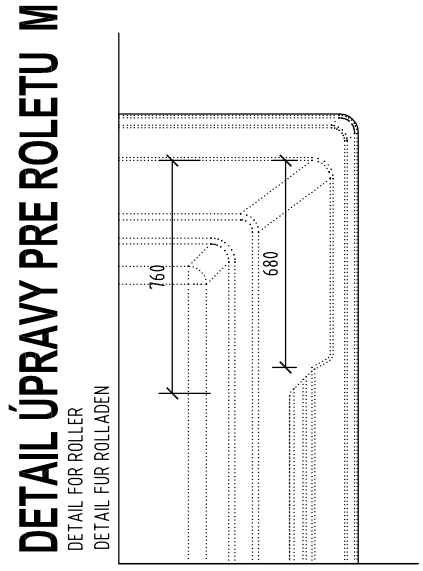

DETAIL ÚPRAVY M 1:25 NTEGROVANÝ SKIMMER

DETAIL FOR INTEGRATED SKIMMER
DETAIL FUR EINGEBAUT SKIMMER

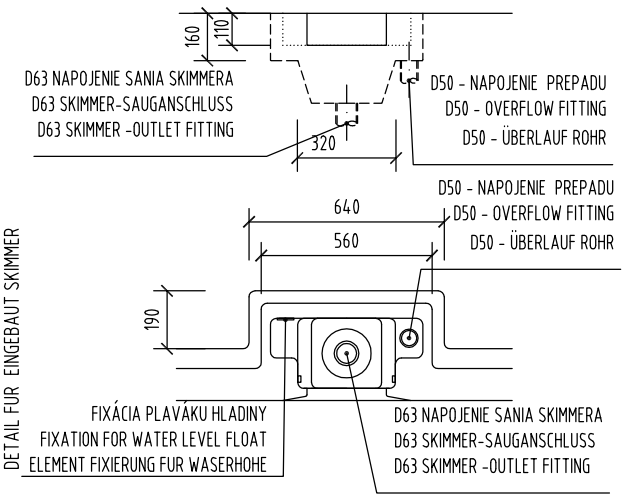


POZNÁMKA / NOTE / ANMERKUNG :

HRÚBKA STENY BAZÉNA JE CCA. 10 MM
TOLERANCIA PRESNOSTI 7 - 10 MM

THICKNESS OF THE SIDEWALL OF SWIMMING POOL IS APPROX. 10 MM.
MEASURED WITH TOLERANCE RATE 7 - 10 MM

DIE SCHWIMMBADWAND DUCKE IS CA. 10 MM.
DUCKENTOLERANZ IST 7 - 10 MM.

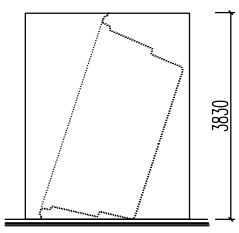

POOL HIGH FOR CONTAINER FOR SEA
TRANSPORT IS 3830MM.

NÁZOV VÝKRESU:
DRAWING NAME:
ZEICHNUNG NAME: **ELEGANT MAX 100**

GEOMETRIA BAZÉNA

GEOMETRY OF SWIMMING POOL
SCHWIMMBAD GEOMETRIE

COMPASS
enjoy the moment

www.compasspools.eu

KRESLIL: ING. PETER KALETA DRAWN BY/ ZEICHNER::	DÁTUM: 10/2022 DATUM / DATUM::
MIERKA: 1:50 SCALE:/MASSTABE:	FORMÁT A3 DRAWING FORMAT / ZEICHNUNG FORMAT:
VERZIA: 4 VERSION: VERSION::	ČÍSLO 1 DRAWING NUMBER: ZEICHNUNG NUMBER:

Chyby, tlačové chyby a technické zmeny vyhradené! Subject to errors, misprints and technical changes! Irrtum, Druckfehler und Änderungen vorbehalten!