

POHĽAD ZHORA
M 1:50


TOP ELEVATION
OBERANSICHT

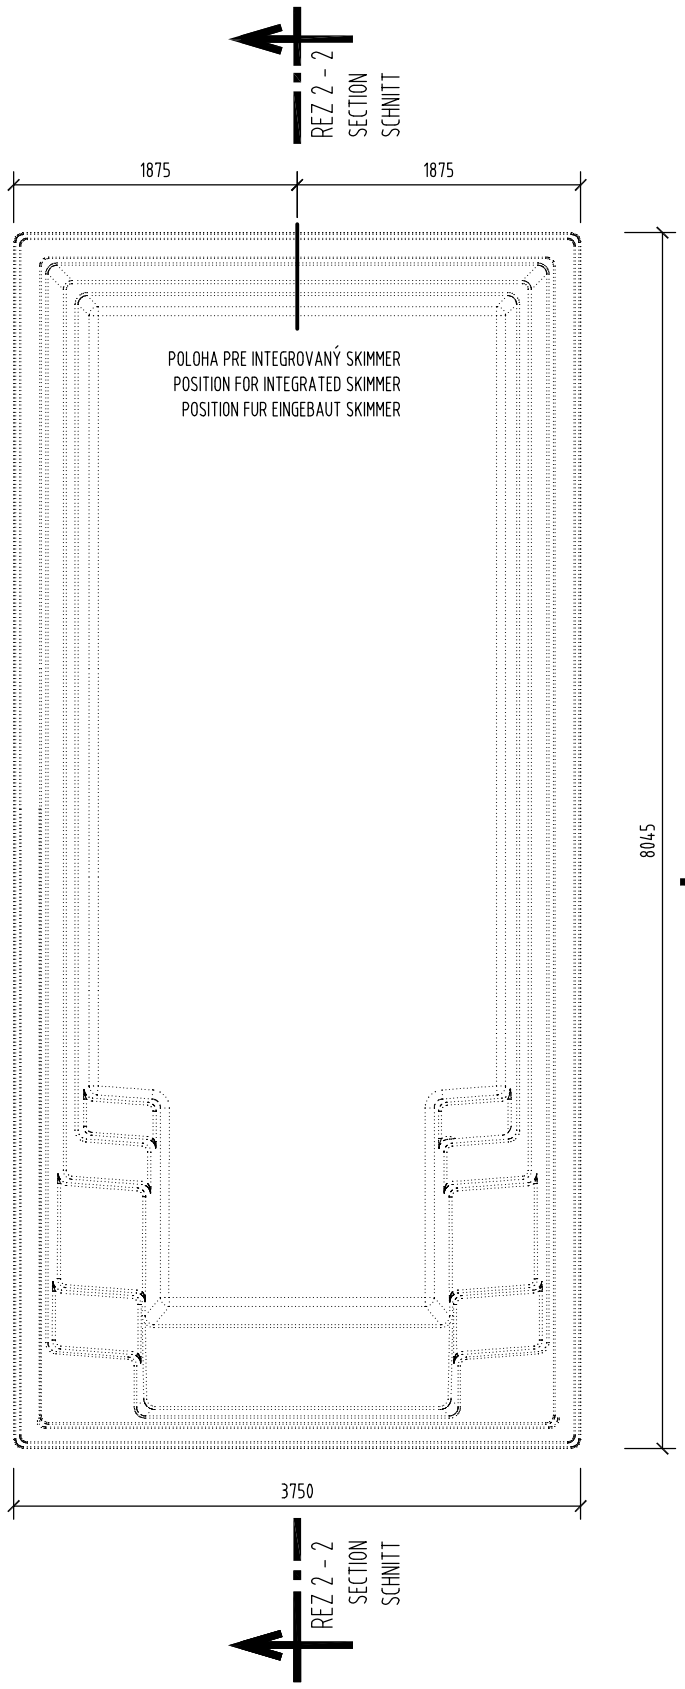

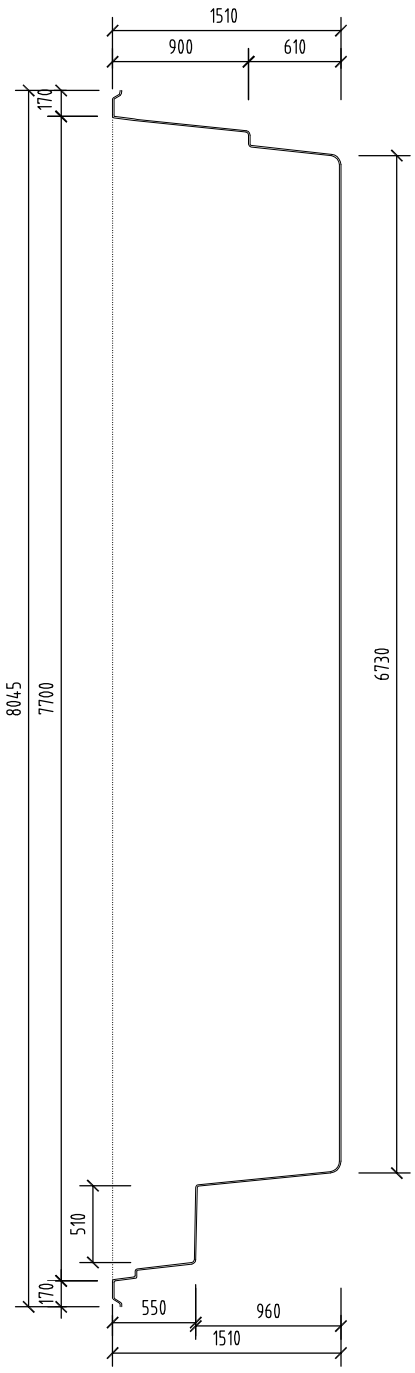


REZ 2 - 2 M 1:50

LONGITUDINAL SECTION
QUERSCHNITT

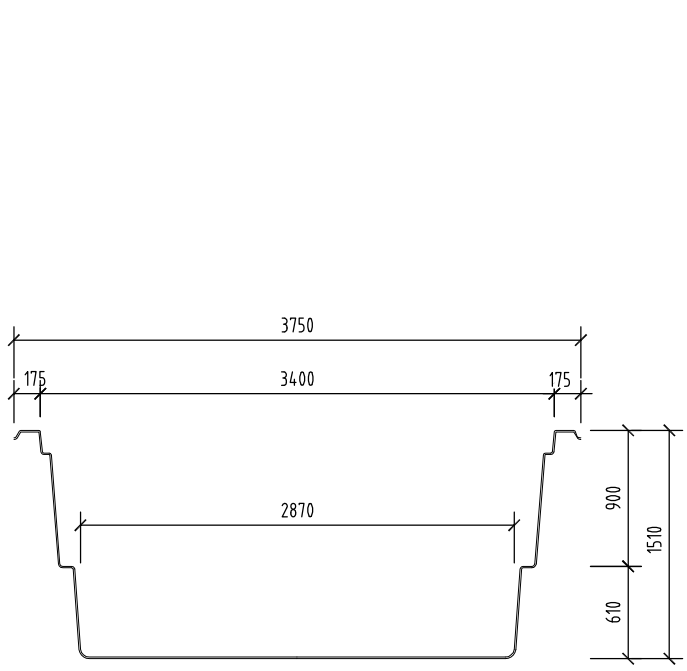


REZ 1 - 1 M 1:50

CROSS SECTION
QUERSCHNITT

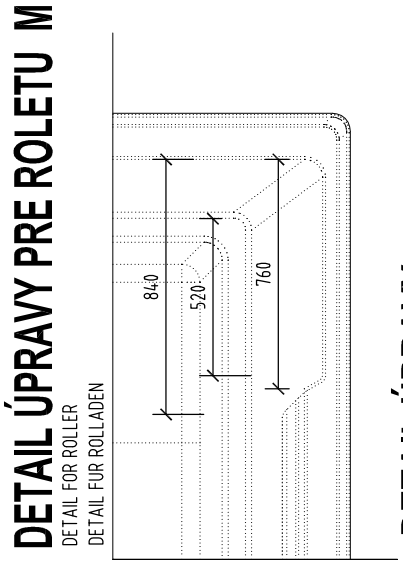


DETAIL ÚPRAVY PRE ROLETU M 1:25

DETAIL FOR ROLLER
DETAIL FUR ROLLADEN

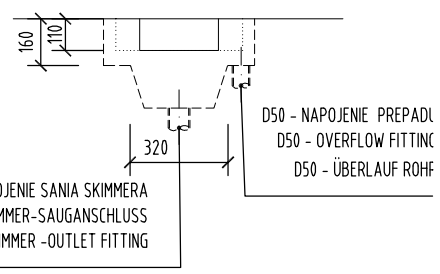

DETAIL ÚPRAVY NTEGROVANÝ SKIMMER M 1:25

DETAIL FOR INTEGRATED SKIMMER
DETAIL FUR EINGEBAUT SKIMMER

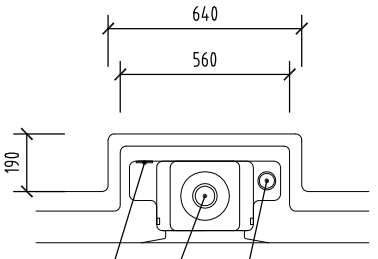

FIXÁCIA PLAVÁKU HLADINY
FIXATION FOR WATER LEVEL FLOAT
ELEMENT FIXIERUNG FUR WASERHOHE

D63 NAPOJENIE SANIA SKIMMERA
D63 SKIMMER-SAUGANSCHLUSS
D63 SKIMMER -OUTLET FITTING


D50 - NAPOJENIE PREPADU
D50 - OVERFLOW FITTING
D50 - ÜBERLAUF ROHR

POZNÁMKA / NOTE / ANMERKUNG :

HRÚBKA STENY BAZÉNA JE CCA. 10 MM
TOLERANCIA PRESNOSTI ± 10 MM.

THICKNESS OF THE SIDEWALL OF SWIMMING POOL IS APPROX. 10 MM.
MEASURED WITH TOLERANCE RATE ± 10 MM

DIE SCHWIMMBADWAND DUCKE IS CA. 10 MM.
BECKENTOLERANZ IST ± 10 MM.

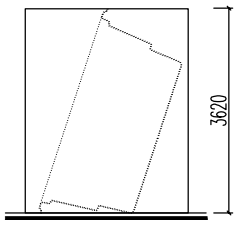

POOL HIGH FOR CONTAINER FOR SEA TRANSPORT IS 3620MM.

NÁZOV VÝKRESU:
DRAWING NAME:
ZEICHNUNG NAME:

ELEGANT-NOVA 80
GEOMETRIA BAZÉNA
GEOMETRY OF SWIMMING POOL
SCHWIMMBAD GEOMETRIE

COMPASS
enjoy the moment

www.compasspools.eu

KRESLIL: ING. PETER KALETA DRAWN BY / ZEICHNER:	DÁTUM: 02/2022 DATUM / DATUM:
MIERKA: 1:50 SCALE:/MASSTABE:	FORMÁT A3 DRAWING FORMAT / ZEICHNUNG FORMAT:
VERZIA: 4 VERSION: VERSION:	ČÍSLO 1 DRAWING NUMBER: ZEICHNUNG NUMBER:

Chyby, tlačové chyby a technické zmeny vyhradené! Subject to errors, misprints and technical changes! Irrtum, Druckfehler und Änderungen vorbehalten!